



Plan - 1 -

UNTERGESCHOSS

FLÄCHE H	301,60 m ²
GESAMTFLÄCHE UG	301,60 m ²

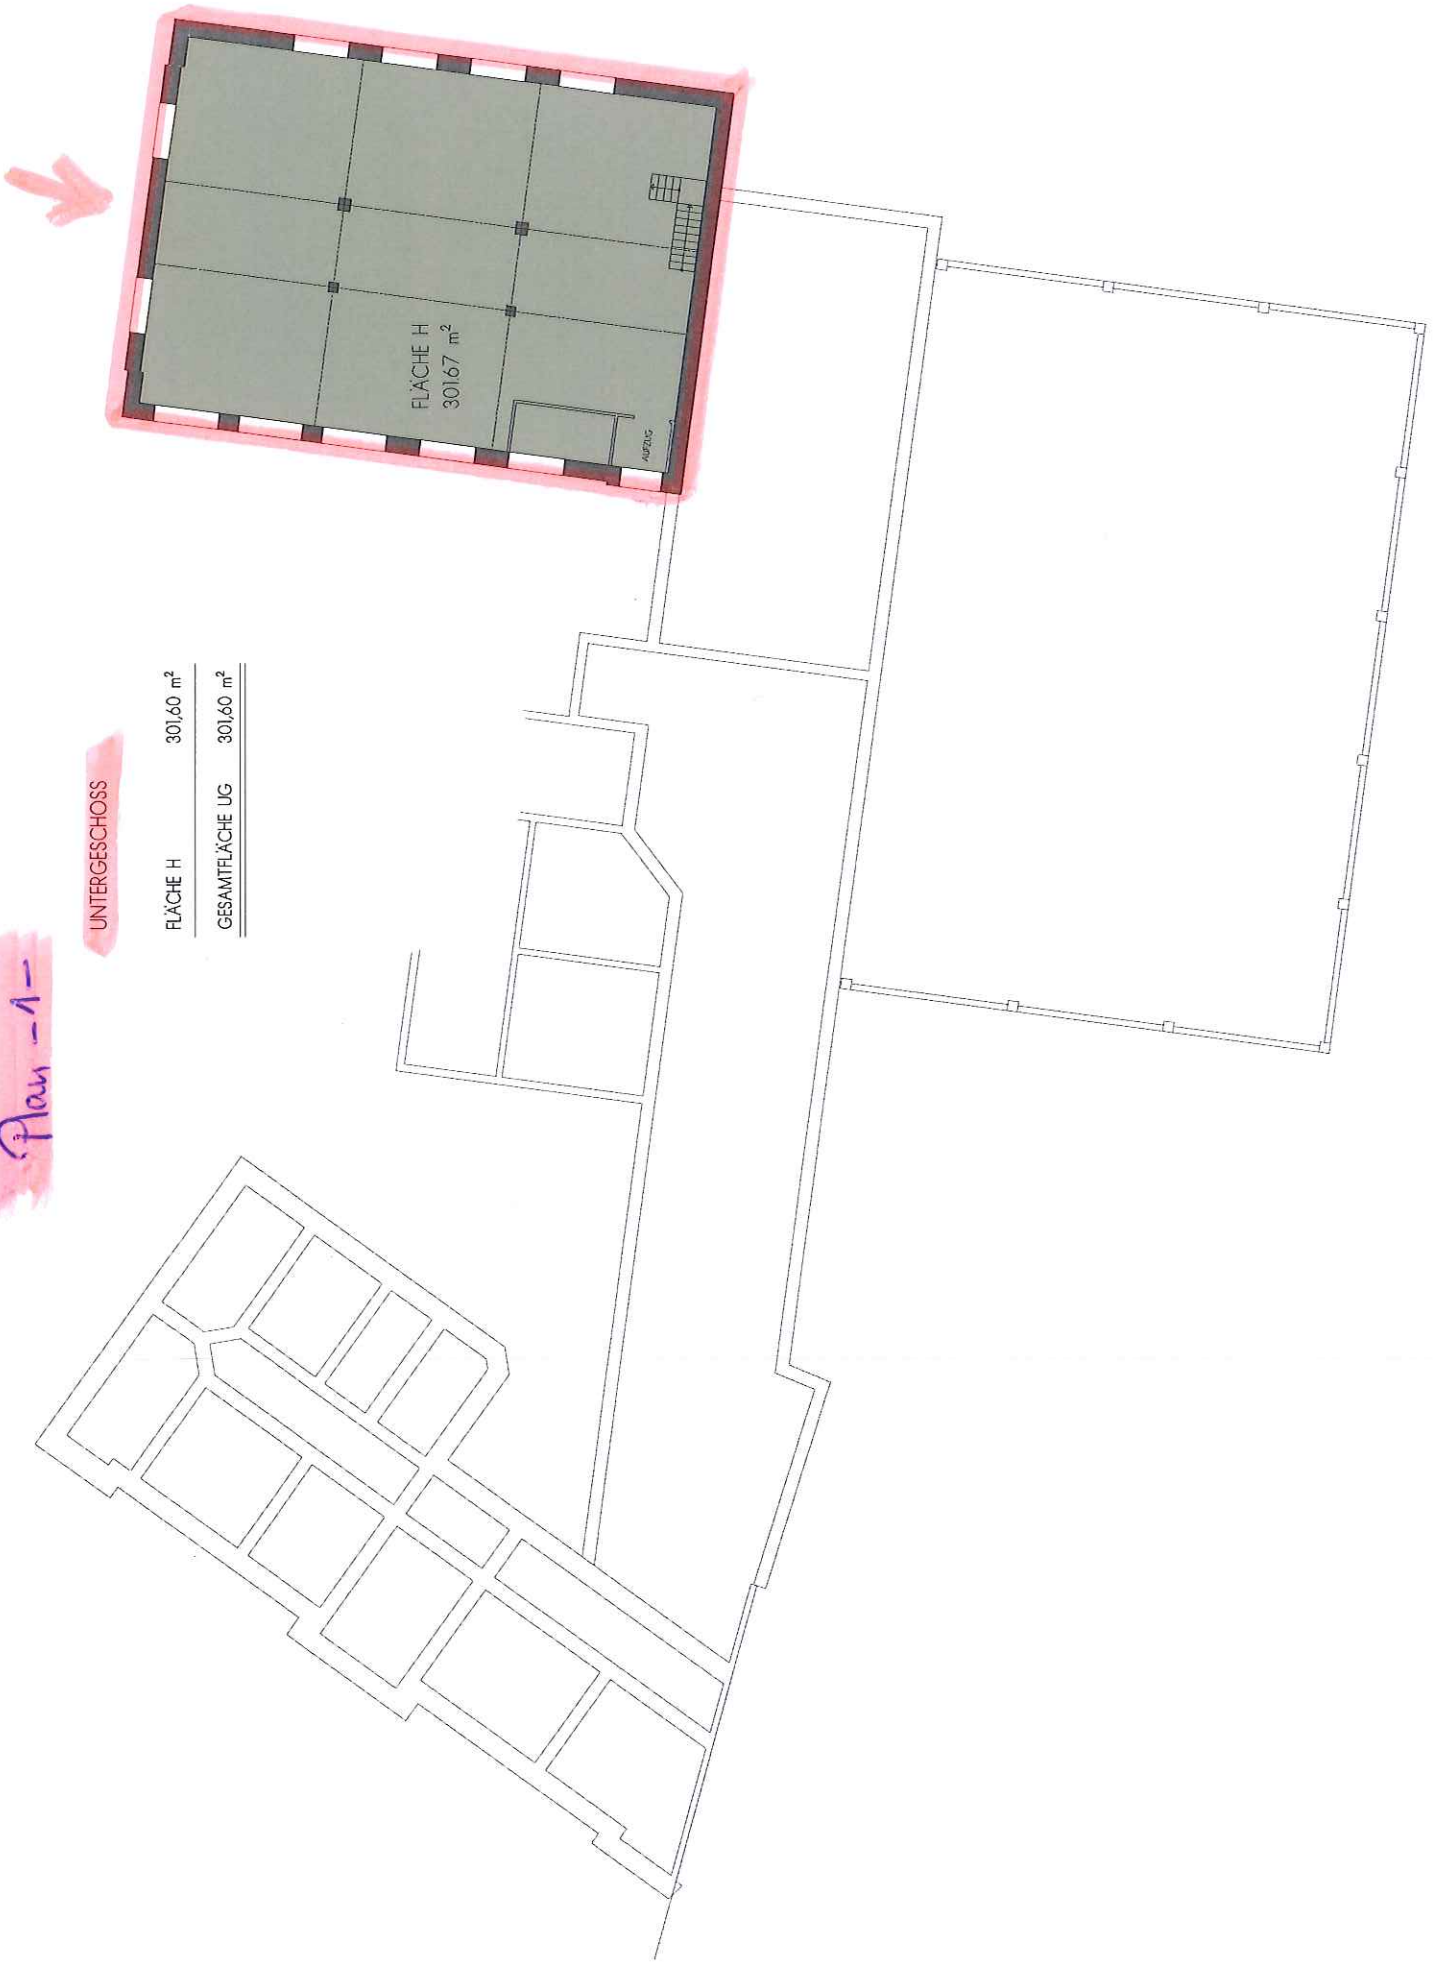

Plan - 2 -

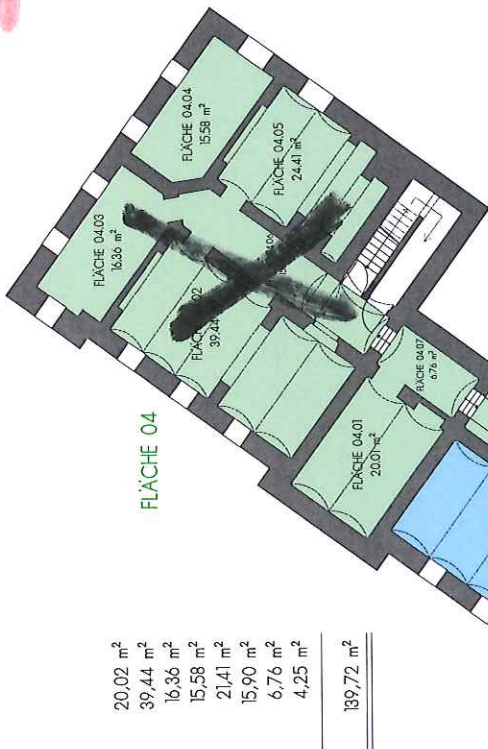


FLÄCHE 04

FLÄCHE 04.01	20,02 m ²
FLÄCHE 04.02	39,44 m ²
FLÄCHE 04.03	16,36 m ²
FLÄCHE 04.04	15,58 m ²
FLÄCHE 04.05	21,41 m ²
FLÄCHE 04.06	15,90 m ²
FLÄCHE 04.07	6,76 m ²
FLÄCHE 04.08	4,25 m ²
GESAMTFL. 04 - SG	189,72 m²

SOCKELGESCHOSS

FLÄCHE E	433,40 m ²
FLÄCHE F	538,30 m ²
FLÄCHE G	452,70 m ²
GESAMTFL. E/F/G-SG	1424,40 m²
GESAMTFL. 04	189,72 m²
GESAMTFLÄCHE SG	1564,12 m²

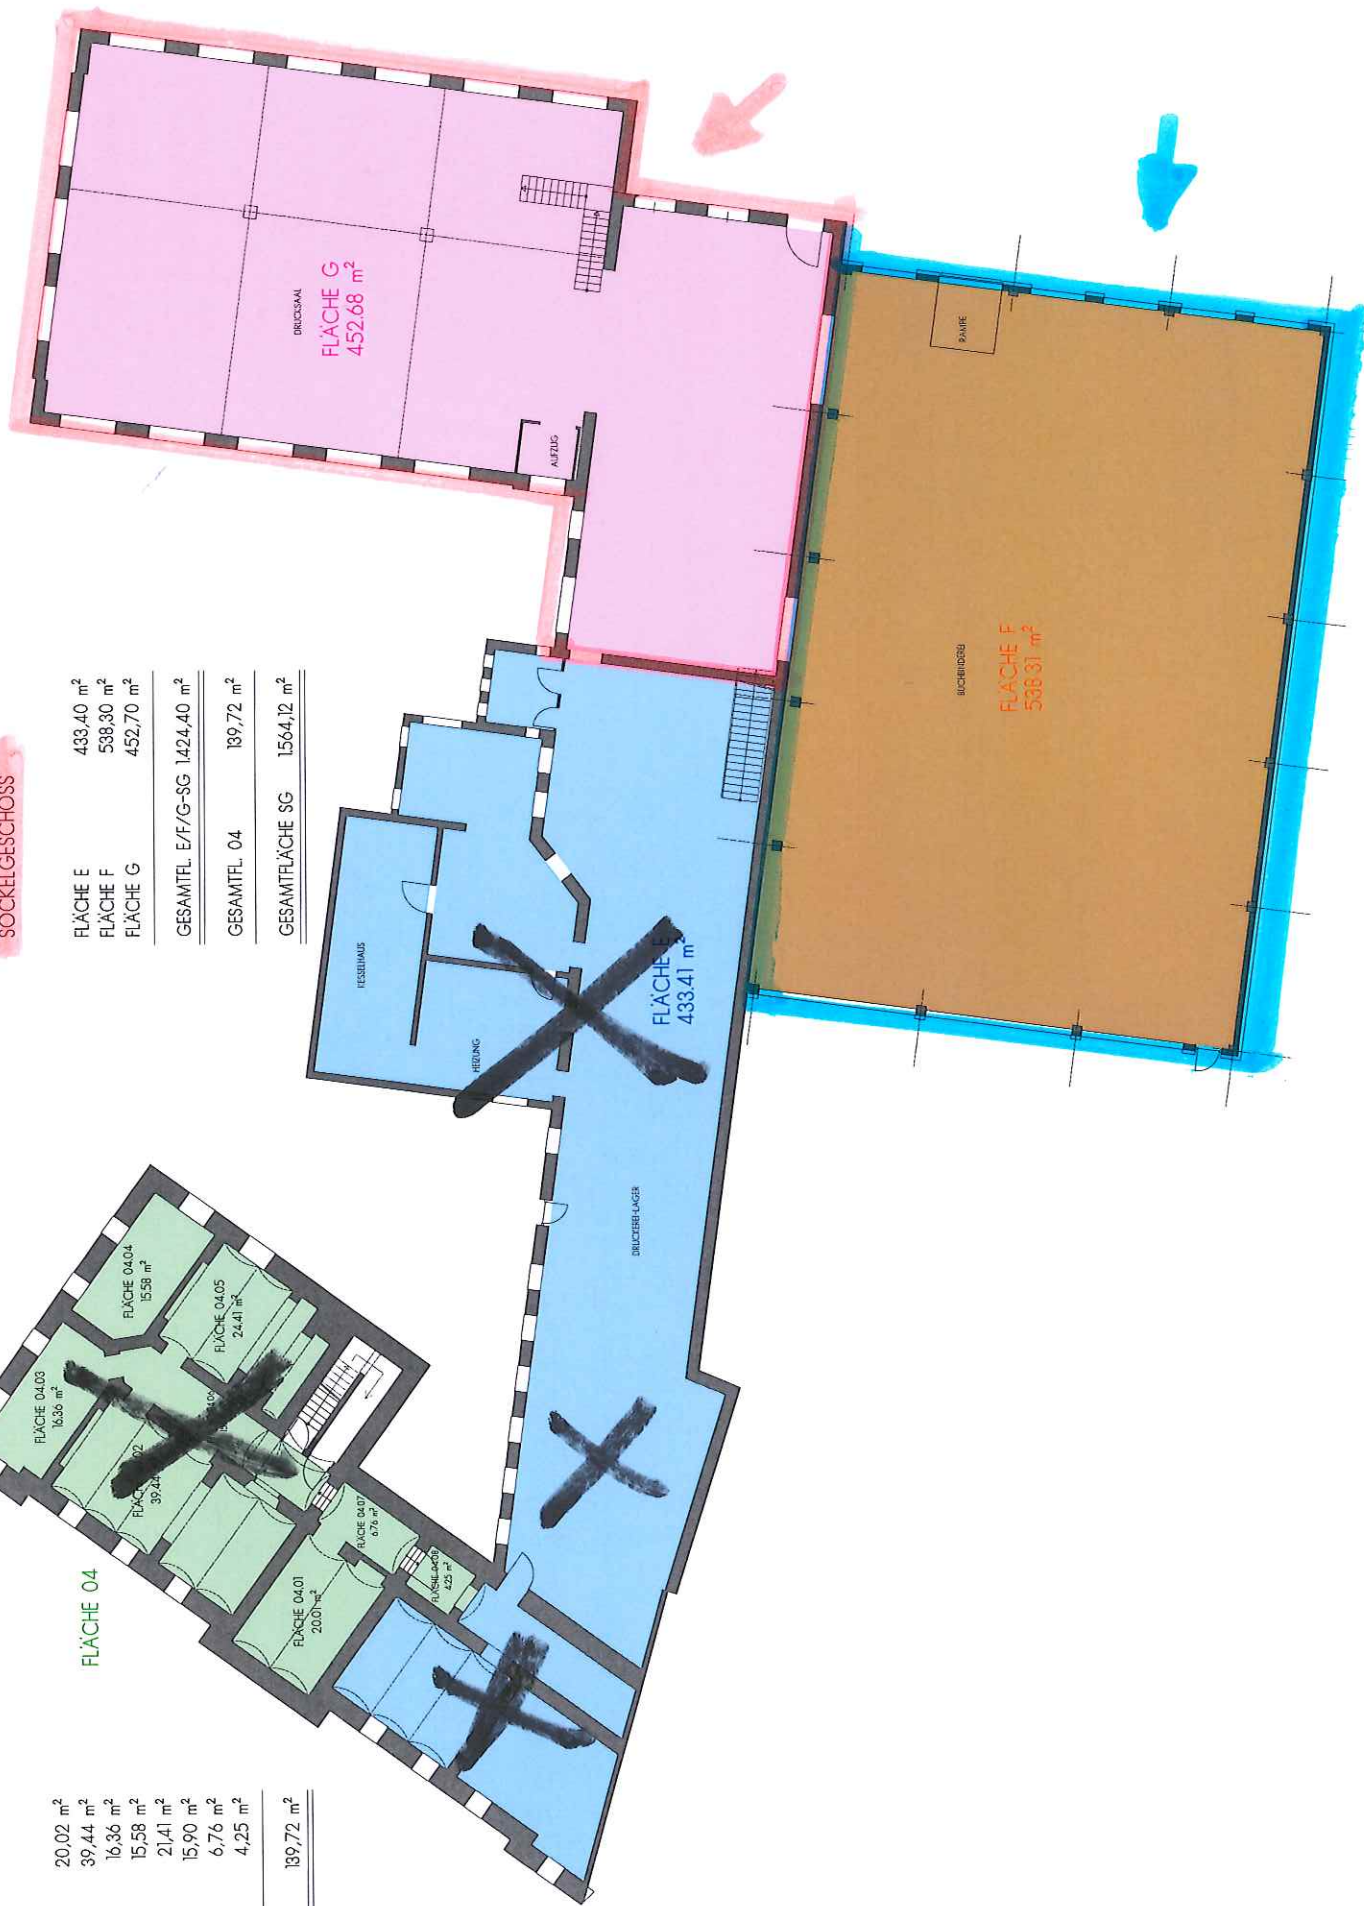

FLÄCHE E


FLÄCHE E	433,40 m ²
FLÄCHE F	538,30 m ²
FLÄCHE G	452,70 m ²
GESAMTFL. E/F/G-SG	1424,40 m²
GESAMTFL. 04	189,72 m²
GESAMTFLÄCHE SG	1564,12 m²

Plan -3-

FLÄCHE 03


FLÄCHE 03.01	28,42 m ²
FLÄCHE 03.02	49,80 m ²
FLÄCHE 03.03	17,65 m ²
FLÄCHE 03.04	23,35 m ²
FLÄCHE 03.05	18,11 m ²
FLÄCHE 03.06	16,54 m ²
FLÄCHE 03.07	15,37 m ²
FLÄCHE 03.08	7,19 m ²
FLÄCHE 03.09	4,64 m ²
FLÄCHE 03.10	26,01 m ²
FLÄCHE 03.11	17,71 m ²
GESAMTFL. 03 - EG	224,79 m²

FLÄCHE 03

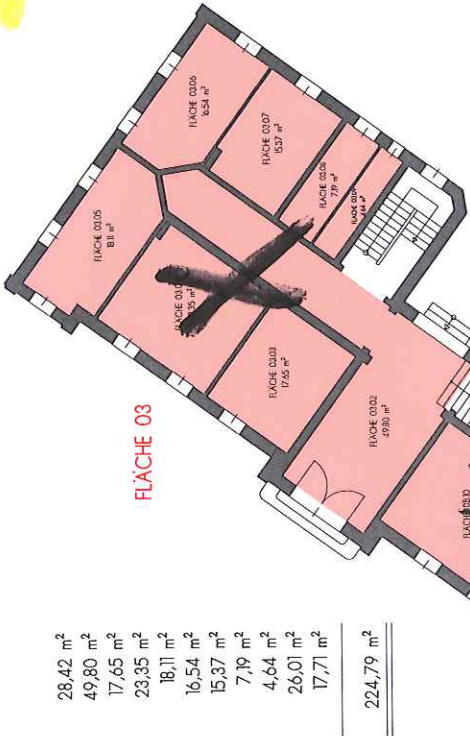

ERDGESCHOSS


FLÄCHE D	308,32 m ²
GESAMTFL. 03	224,79 m ²
GESAMTFL. 07	393,65 m ²
GESAMTFLÄCHE EG	926,76 m²

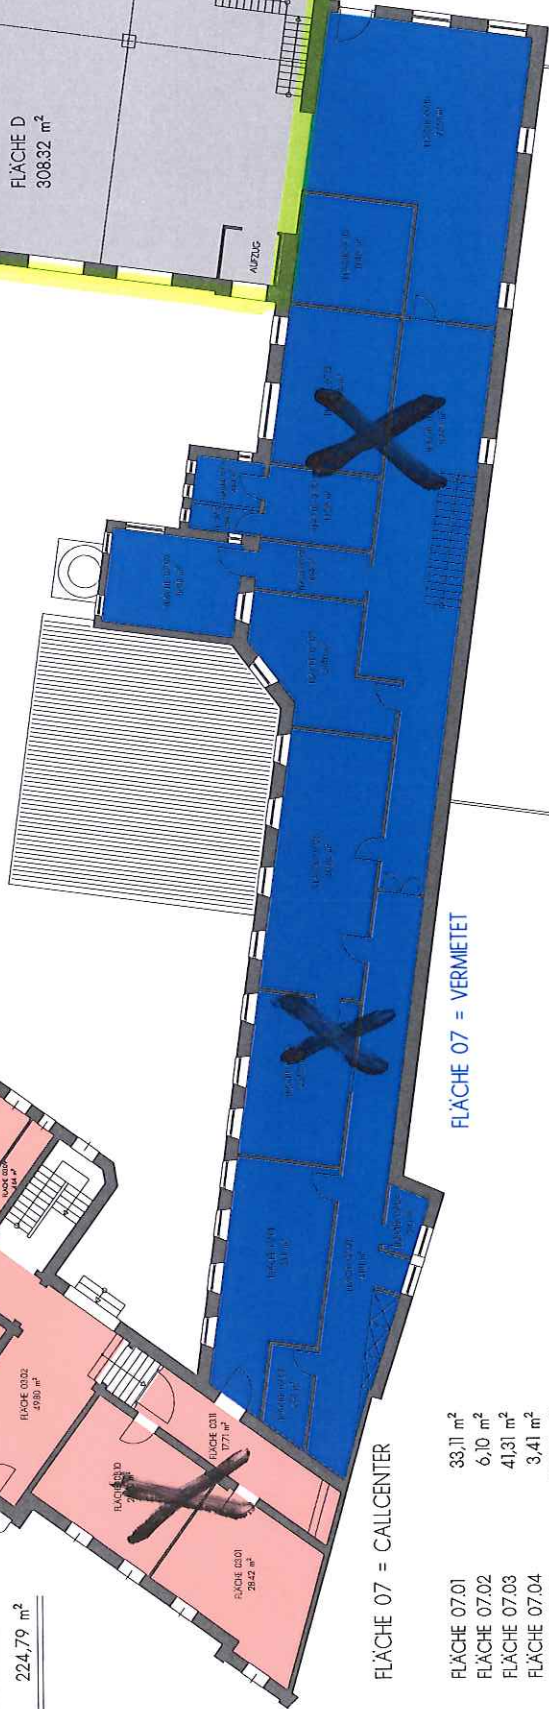

FLÄCHE 07 = CALLCENTER

FLÄCHE 07.01	33,11 m ²
FLÄCHE 07.02	6,10 m ²
FLÄCHE 07.03	41,31 m ²
FLÄCHE 07.04	3,41 m ²
FLÄCHE 07.05	25,50 m ²
FLÄCHE 07.06	40,64 m ²
FLÄCHE 07.07	21,40 m ²
FLÄCHE 07.08	8,06 m ²
FLÄCHE 07.09	18,98 m ²
FLÄCHE 07.10	2,58 m ²
FLÄCHE 07.11	4,63 m ²
FLÄCHE 07.12	12,30 m ²
FLÄCHE 07.13	26,74 m ²
FLÄCHE 07.14	57,97 m ²
FLÄCHE 07.15	18,41 m ²
FLÄCHE 07.16	72,51 m ²
GESAMTFL. 07 - EG	393,65 m²

FLÄCHE 07 = VERMIETET

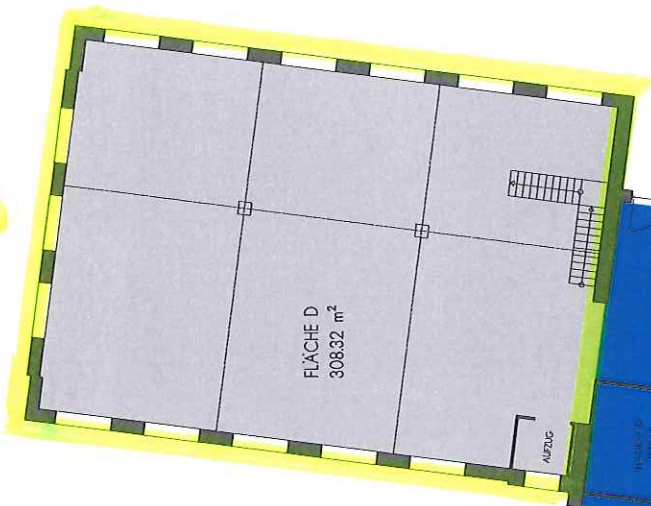

FLÄCHE D
308,32 m²

Plan-1-

1. OBERGESCHOSS - STAND 2004

FLÄCHE 02

FLÄCHE 01

FLÄCHE 0101	15,06 m ²
FLÄCHE 0102	10,56 m ²
FLÄCHE 0103	29,48 m ²
FLÄCHE 0104	21,05 m ²
FLÄCHE 0105	18,85 m ²
FLÄCHE 0106	24,77 m ²
FLÄCHE 0107	18,48 m ²
FLÄCHE 0108	17,60 m ²
FLÄCHE 0109	16,75 m ²
FLÄCHE 0110	5,89 m ²
FLÄCHE 0111	4,87 m ²
FLÄCHE 0112	12,78 m ²
FLÄCHE 0113	7,61 m ²
FLÄCHE 0114	18,95 m ²
FLÄCHE 0115	5,00 m ²
FLÄCHE 0116	3,74 m ²
GESAMTFL. 01 - IOG	231,39 m²

FLÄCHE A	227,80 m ²
FLÄCHE B	166,71 m ²
FLÄCHE C	75,80 m ²
FLÄCHE I	214,64 m ²
GESAMTFL. A/B/C-IOG	684,95 m²
GESAMTFL. 01	231,39 m²
GESAMTFL. 02	82,10 m²
GESAMTFLÄCHE IOG	998,44 m²

FLÄCHE 02.01	49,21 m ²
FLÄCHE 02.02	32,89 m ²
GESAMTFL. 02 - IOG	82,10 m²

