


Zaměření a určení plochy haly na st.p.č.3257 v Aši


M 1:200

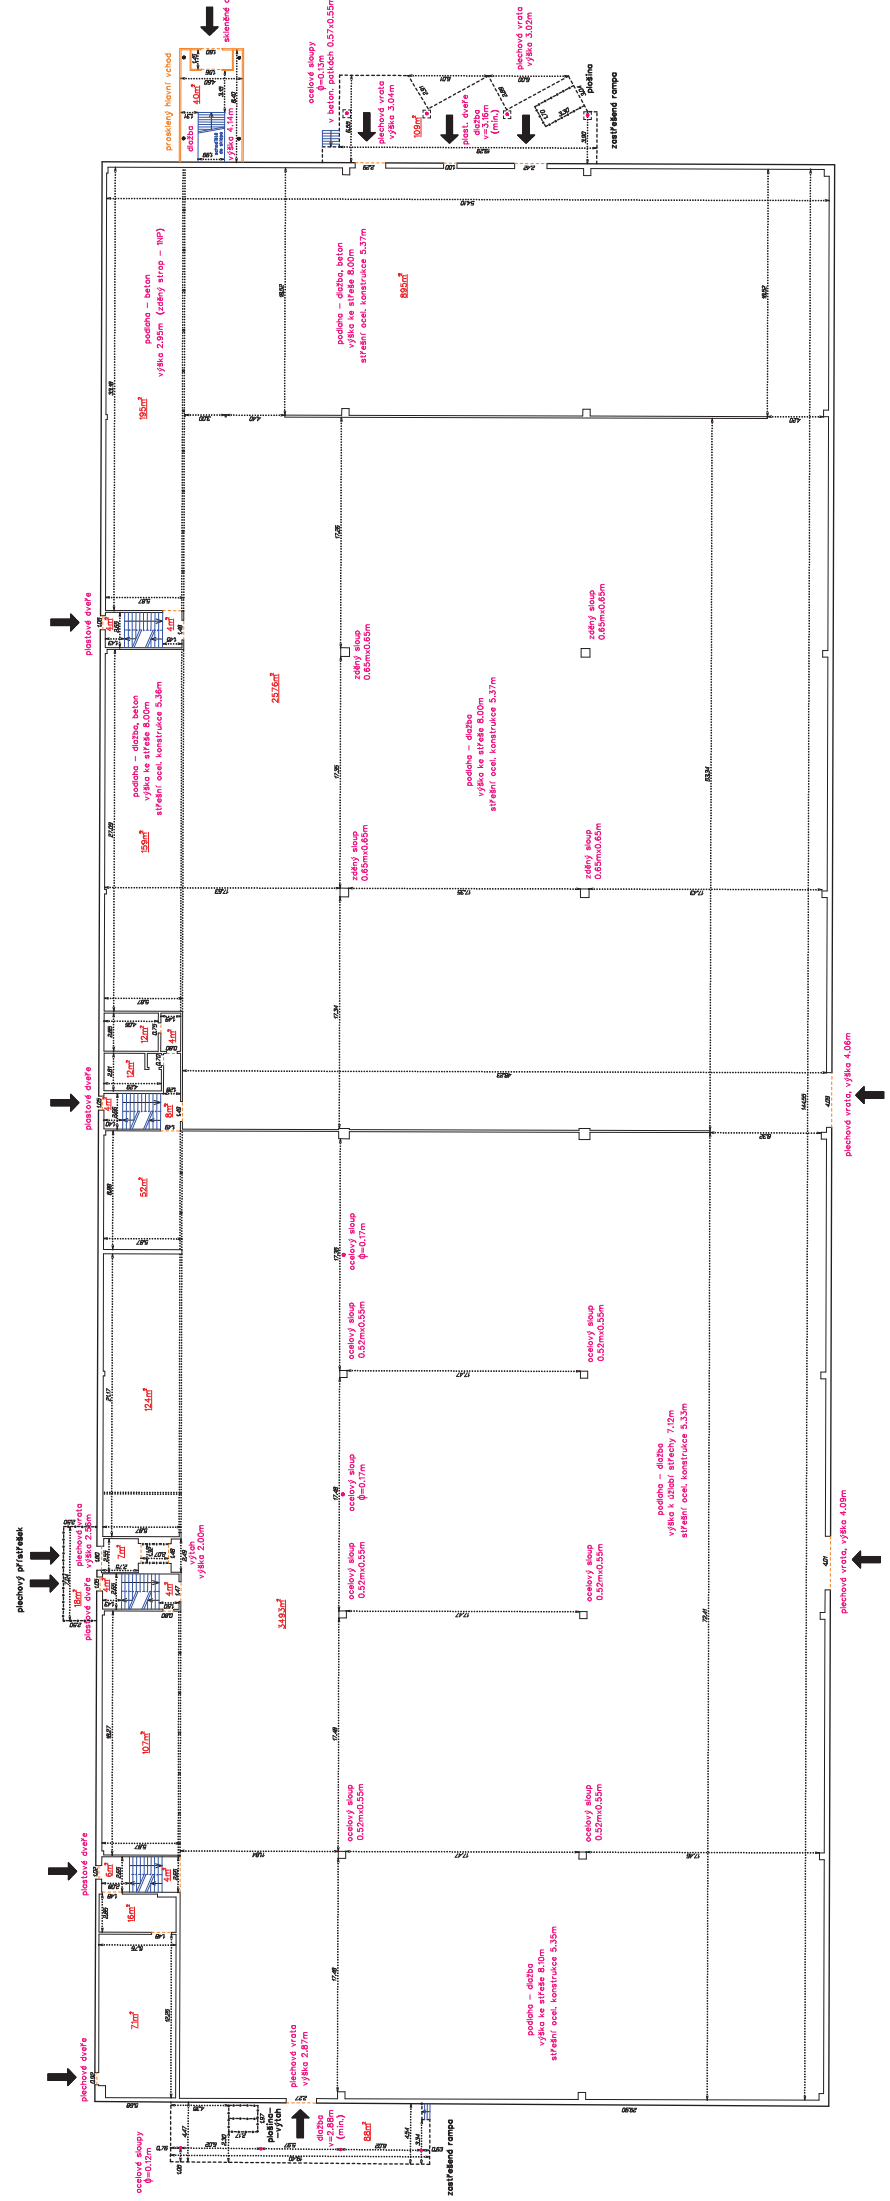

Hala na st.p.č.3257 v k.ú. AŠ	
vypracoval:	kontroloval:
Ing.Širma	Ing.Jurádk
investor: ARBOJO s.r.o., Lipová 1, Aš	JS Inženýrská kancelář AŠ, s.r.o. Saldova 11, 352 01 Aš
obsah:	datum: 04/2007
PRÍZEMÍ – ERDGESCHOSS	č.projektu: 082
měřítko: 1:200	výkres: II/III
tel./fax: 354 527 348	

Zaměření a určení plochy haly na st.p.č.3257 v Aši

M 1:200

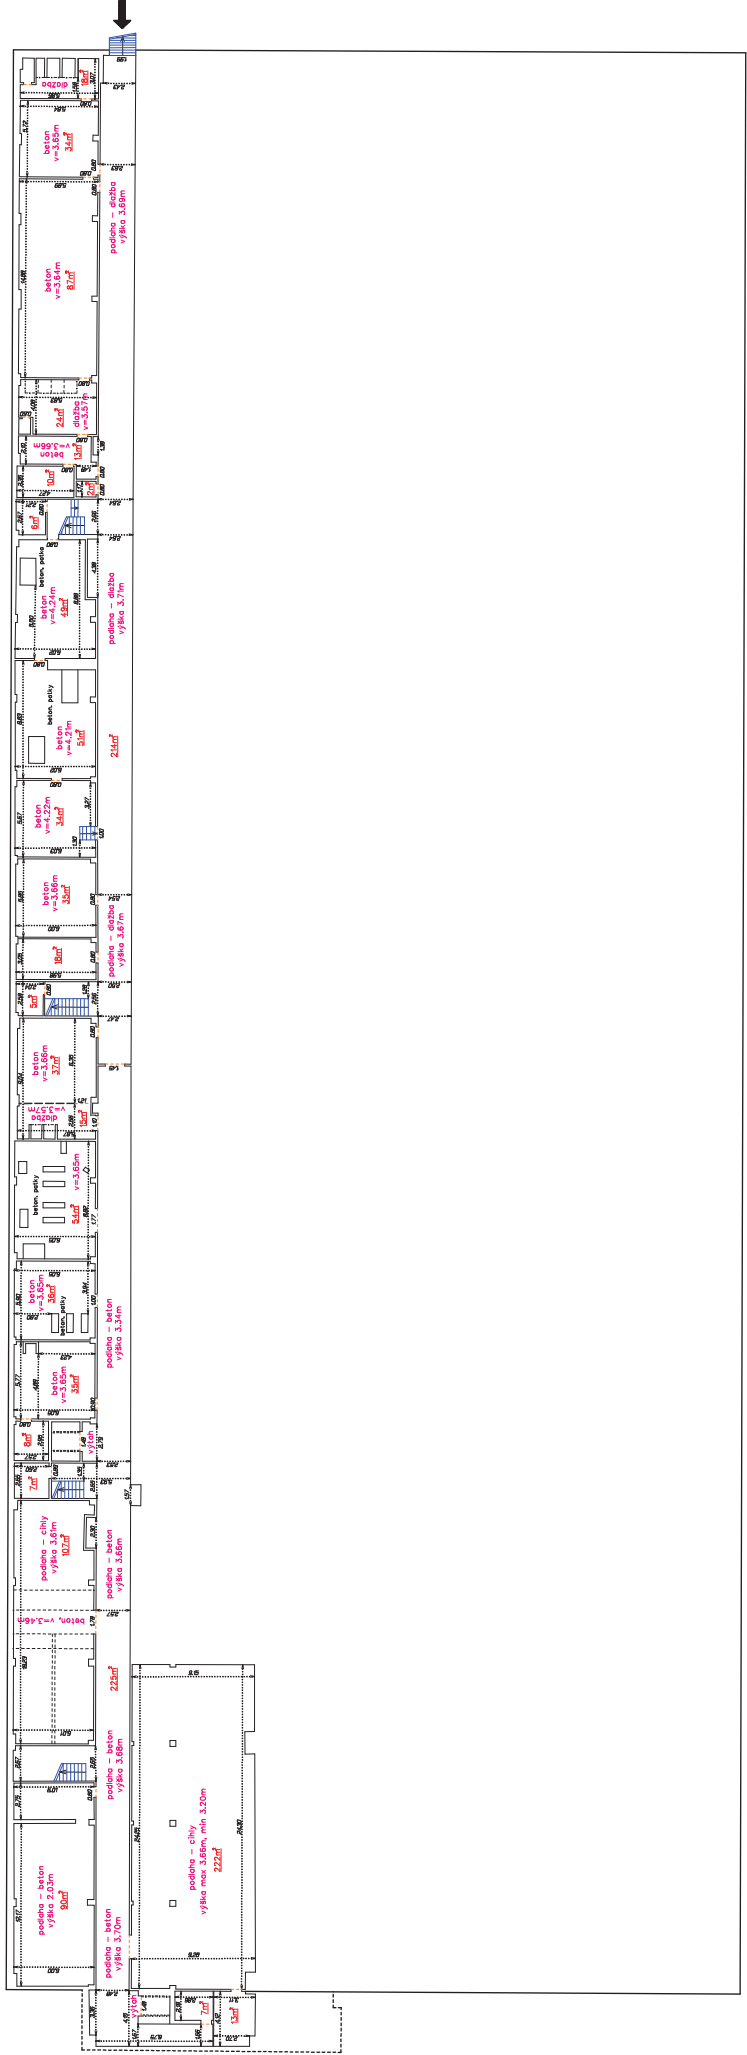

Hala na st.p.č.3257 v k.ú. Aš	
vyraboval:	JS
Ing.Širma	Ing.Jurádk
investor:	ARBOUD s.r.o., Lipová 1, Aš
datum:	04/2007
mřítko:	1:200
č.projektu:	082
výkres:	I/III
obsah: SKLEP – KELLERRAUM	

Inženýrská kancelář Aš, s.r.o.
 Saldova 11, 352 01 Aš
 tel./fax: 354 527 348