


Grundriss Halle Viceburgstrasse 10, 95032 Hof

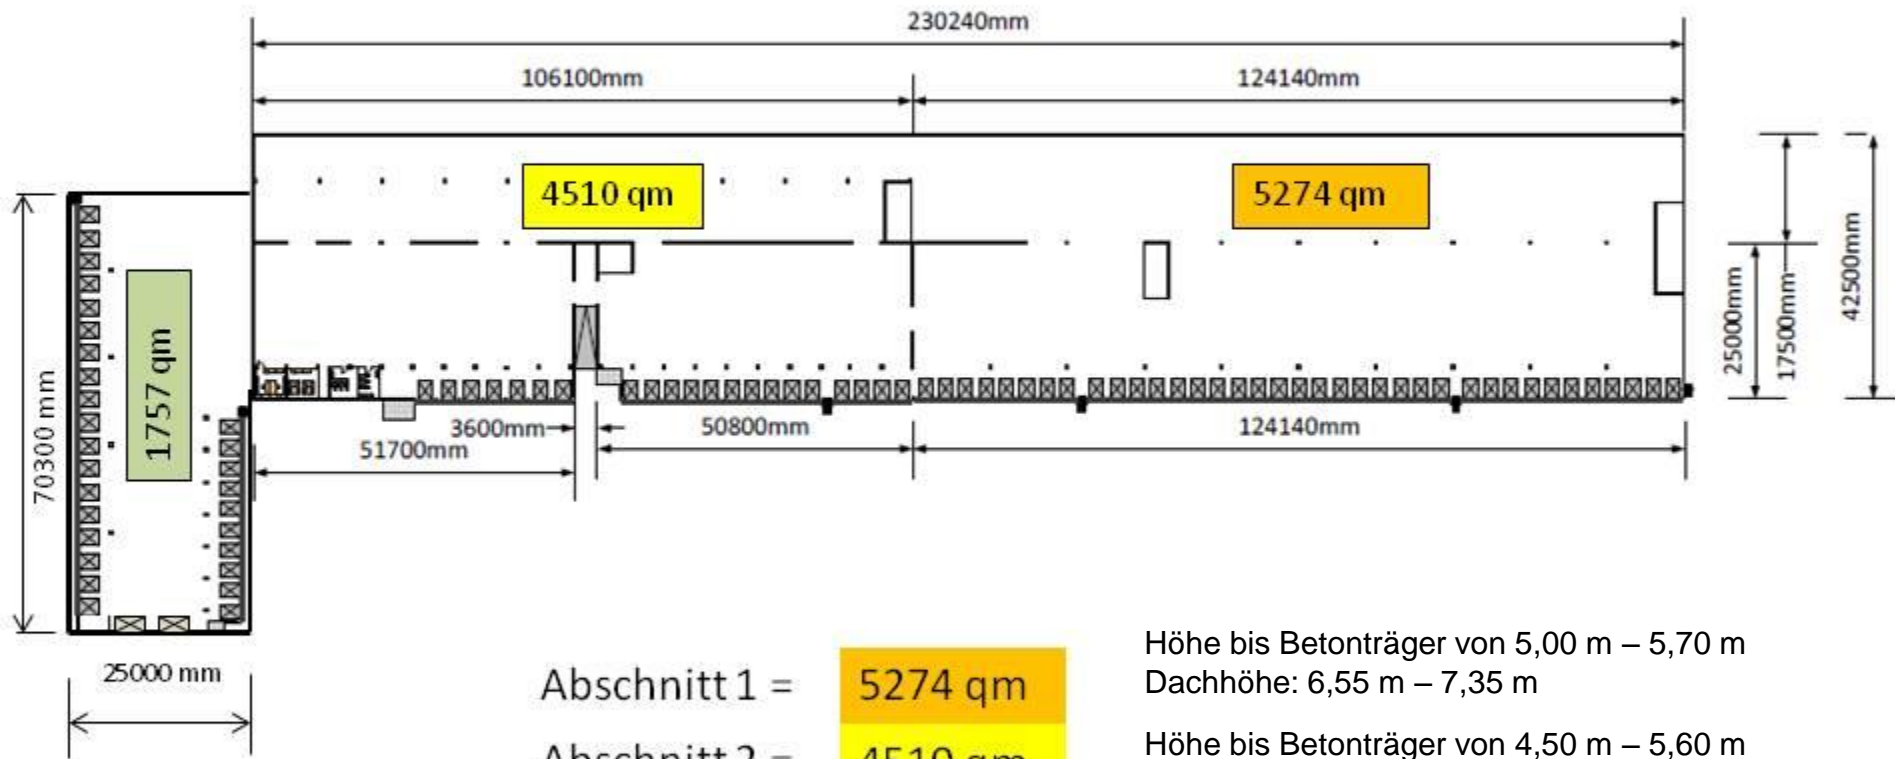

Abschnitt 1 = 5274 qm

Abschnitt 2 = 4510 qm

Querhalle = 1757 qm

Höhe bis Betonträger von 5,00 m – 5,70 m
Dachhöhe: 6,55 m – 7,35 m

Höhe bis Betonträger von 4,50 m – 5,60 m
Dachhöhe: 5,25 m – 6,25 m

Höhe bis Betonträger von 3,60 m
Dachhöhe: 4,00 m – 4,50 m

Gesamtfläche: 11.541 qm